


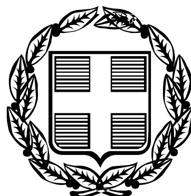

ΕΦΗΜΕΡΙΣ ΤΗΣ ΚΥΒΕΡΝΗΣΕΩΣ
ΤΗΣ ΕΛΛΗΝΙΚΗΣ ΔΗΜΟΚΡΑΤΙΑΣ

ΤΕΥΧΟΣ ΤΕΤΑΡΤΟ **Αρ. Φύλλου 1457**

30 Δεκεμβρίου 2005

ΠΕΡΙΕΧΟΜΕΝΑ

ΑΠΟΦΑΣΕΙΣ

ΑΠΟΦΑΣΕΙΣ

Αριθ. 4677 (1)

Καθορισμός των ορίων αιγιαλού και παραλίας στη θέση «ΚΑΜΙΝΙΑ ή ΖΑΣΤΑΝΟ», νήσου Σπετσών, Νομ. Πειραιά.

Ο ΓΕΝΙΚΟΣ ΓΡΑΜΜΑΤΕΑΣ ΠΕΡΙΦΕΡΕΙΑΣ ΑΤΤΙΚΗΣ

Έχοντας υπόψη:

1. Τις διατάξεις του ν. 2971/2001 (φεκ 285/τ.Α΄/19.12.2001) «Περί αιγιαλού και παραλίας» και ιδίως το άρθρο 9 παρ. 1 του ως άνω νόμου, καθώς και το γεγονός ότι:

α) Πρόκειται για περιοχή η οποία βρίσκεται στο νότιο μέρος της νήσου Σπετσών. Η κλίση του εδάφους κυμαίνεται μεταξύ 30 - 70 % περίπου.

β) Η μορφολογία της ακτής είναι βραχώδης. Τα υψόμετρα στο φρύδι του πρανούς πλησίον της ακτογραμμής κυμαίνονται μεταξύ 9 και 24 μέτρων περίπου.

γ) Η ακτή επηρεάζεται κυρίως από νότιους - νοτιοανατολικούς ανέμους. Η ισοβαθής των 50 μέτρων αναπτύσεται σε απόσταση 300 μέτρων περίπου από την ακτογραμμή.

δ) Σύμφωνα με βεβαίωση του μηχανικού Σ. Αντωνόπουλου στη περιοχή:

δ1) δεν υπάρχουν εγκεκριμένες χωροταξικές κατευθύνσεις και χρήσεις γης που να επηρεάζουν την παράκτια ζώνη.

δ2) δεν υφίσταται κτηματολόγιο.

δ3) δεν υπάρχουν ευπαθή οικοσυστήματα

2. Τις διατάξεις του ν.δ. 439/1970 «περί συμπληρώσεως των διατάξεων περί αιγιαλού».

3. Τις διατάξεις του ν. 3200/1955 «περί διοικητικής αποκέντρωσης» όπως αυτές τροποποιήθηκαν και ισχύουν σήμερα με τα ν.δ. 532/1970, β.δ. 704/1970, β.δ. 705/1970, β.δ. 192/1972, π.δ. 71/1984, π.δ. 347/1986, ν.2026/1992 και π.δ. 97/1993.

4. Τις διατάξεις του άρθρου 19 παραγρ. 5 ν. 2344/1995, του άρθρου 52 παρ. 5 ν. 2218/1994, του άρθρου 4 παρ. 7 του ν. 2240/1994, δυνάμει των οποίων αρμοδιότητες του Υπουργείου Οικονομικών που είχαν μεταβιβασθεί στους Νομάρχες, ανήκουν στον Περιφερειακό Δ/ντη,σε συνδυασμό με αυτές του άρθρου 14 παρ. 2 του ν.2399/1996 με τις οποίες προβλέπεται η κατάργηση των θέσεων των Περ/κων Δ/ντων, οι αρμοδιότητες πλέον του οποίου περιήλθαν στο Γενικό Γραμματέα της Περιφέρειας και ασκούνται από τον Αναπληρωτή Περ/κό Δ/ντή.

5. Τις διατάξεις του τετάρτου εδαφίου της παρ. 2 του άρθρου 1 και της παρ.6 του ιδίου άρθρου του ν.2503/1997 «Διοίκηση, οργάνωση, στελέχωση της Περιφέρειας, ρύθμιση θεμάτων για την Τοπική Αυτοδιοίκηση και άλλες διατάξεις» (ΦΕΚ 107/Α), σύμφωνα με τις οποίες οι Περιφερειακές Υπηρεσίες του Υπουργείου Οικονομικών, που συγκροτούσαν την Περιφερειακή Διοίκηση του Νομού ή της Νομαρχίας, δεν υπήχθησαν στην ενιαία οργανική μονάδα της Περιφέρειας, ούτε καταργήθηκαν, αλλά αποτελούν από 1.9.1997, Υπηρεσίες του Υπουργείου Οικονομικών

6. Το υπ' αριθμ. 28979/31.7.1997 έγγραφο της Δ/νσης Διοίκησης του Υπ. Εσωτερικών Δημ. Διοίκησης και Αποκέντρωσης, σύμφωνα με το οποίο οι αρμοδιότητες του Γενικού Γραμματέα της Περιφέρειας σε θέματα Υπηρεσιών του Υπουργείου Οικονομικών μεταφέρονται από 1.9.1997 στον Υπουργό Οικονομικών.

7. Την υπ' αριθμ. 14650/ΔΙΟΕ85/17.3.2004 (ΦΕΚ 519 τ.Β΄/17.3.2004) κοινή απόφαση των Πρωθυπουργού και Υπουργού Οικονομικών, περί καθορισμού αρμοδιοτήτων του Υφυπουργού Οικονομίας και Οικονομικών.

8. Την υπ' αριθμ. 1030067/296/Α0006/7.4.2004 έγγραφο της Δ/νσης Οργάνωσης της Γενικής Δ/νσης Διοικητικής Υποστήριξης του Υπουργείου Οικονομίας και Οικονομικών «Διευκρινίσεις για τις αρμοδιότητες των Υφυπουργών Οικονομίας και Οικονομικών που περιέρχονται από 10.4.2004 στους Γεν. Γραμματείς Περιφερειών».

9. Τις διατάξεις της παρ. 21 του άρθρου 46 του ν.3220/2004 «Μέτρα αναπτυξιακής και κοινωνικής πολιτικής - αντικειμενοποίηση του φορολογικού ελέγχου και άλλες διατάξεις» με την οποία ορίζεται η 10^{η} Απριλίου 2004 ως ημερομηνία περιέλευσης αρμοδιοτήτων του Υπουρ-

γείου μας στους Γενικούς Γραμματείς των Διοικητικών Περιφερειών της χώρας.

10. Το τοπογραφικό διάγραμμα σε 2 πινακίδες με κλίμακα 1:500 της περιοχής "Καμίνια ή Ζάστανο", νήσου Σπετσών, Ν. Πειραιά, που συντάχθηκε τον Ιούνιο του 2004 από τον Μηχανικό Αντωνόπουλο Σταύρο.

11. Την από 14.10.2004 Έκθεση Επιτροπής καθορισμού των ορίων αιγιαλού και παραλίας.

12. Τη σύμφωνη του Γενικού Επιτελείου Ναυτικού, που διατυπώθηκε στο με αριθμό Φ. 544.5/820/05/Αρ.Σχ.15914/15.7.2005/ΥΕΘΑ/ΓΕΝ/Δνση Α2/τμήμα Ιε, έντυπο σήμα του, αποφασίζουμε:

1. Επικυρώνουμε την από 10 Οκτωβρίου 2004 Έκθεση Επιτροπής καθορισμού των ορίων αιγιαλού και παραλίας καθώς και το από Ιούνιο του 2004 τοπογραφικό διάγραμμα σε δύο πινακίδες που την συνοδεύει, το οποίο συντάχθηκε από τον Μηχανικό Αντωνόπουλο Σταύρο με κλίμακα 1:500 επί του οποίου η παραπάνω Επιτροπή καθόρισε με κόκκινη συνεχή πολυγωνική γραμμή με στοιχεία 1, 2, 3, ... 22, 23, 24 της οποίας οι κορυφές καθορίζονται με συντεταγμένες του Κρατικού δικτύου Γ.Υ.Σ., τα όρια του αιγιαλού στη θέση "Καμίνια ή Ζάστανο", νήσου Σπετσών, Ν. Πειραιά και με κίτρινη συνεχή πολυγωνική γραμμή με στοιχεία Γ, 2΄, 3΄, ... 20΄, 21΄, 22΄ της οποίας οι κορυφές καθορίζονται με συντεταγμένες του κρατικού δικτύου Γ.Υ.Σ., τα όρια της παραλίας στην ίδια θέση.

2. Η απόφαση αυτή μαζί με την από 14.10.2004 Έκθεση Επιτροπής και το από Ιούνιο του 2004 τοπογραφικό διάγραμμα (σε δύο πινακίδες), που προαναφέραμε, να δημοσιευθούν στην Εφημερίδα της Κυβερνήσεως.

Πειραιάς, 6 Δεκεμβρίου 2005

Ο Γενικός Γραμματέας Περιφέρειας
ΧΑΡ. ΜΑΝΙΑΤΗΣ

ΕΚΘΕΣΗ ΕΠΙΤΡΟΠΗΣ ΚΑΘΟΡΙΣΜΟΥ ΤΩΝ ΟΡΙΩΝ ΑΙΓΙΑΛΟΥ ΚΑΙ ΠΑΡΑΛΙΑΣ
του άρθρου 3 του ν. 2971/2001
(ΦΕΚ 285/Α΄/19.12.2001)

Για τον καθορισμό των ορίων Αιγιαλού και Παραλίας στη θέση «Καμίνια ή Ζάστανο», Δήμου Σπετσών, Ν. Πειραιά.

Στις Σπέτσες σήμερα την 14.10.2004 ημέρα Πέμπτη, οι παρακάτω υπογράφοντες:

α) Τσιαβός Γεώργιος, Διευθυντής της Κτηματικής Υπηρεσίας Πειραιά, ως Πρόεδρος.

β) Μεγρέμης Χαράλαμπος, ΠΕ/Α΄ Πολιτικός Μηχανικός της Κτηματικής Υπηρεσίας Πειραιά, ως Μέλος.

γ) Ζωγράφου - Μπαλομενάκη Χρ. ΠΕ/Α΄ Αρχιτέκτων Μηχανικός, Διευθύντρια Χωροταξίας και Περιβάλλοντος της Γενικής Γραμματείας Περιφέρειας Αττικής, ως Μέλος (απούσα).

δ) Οικονομοπούλου Κων/να, Αρχιτέκνων Μηχανικός, Διευθύντρια Πολεοδομίας της Νομαρχιακής Αυτοδιοίκησης Πειραιά, ως Μέλος (απούσα).

ε) Φωτεινός Σταμάτιος - Πλωτάρχης Λ/Σ Λιμενάρχης Σπετσών, ως Μέλος, που αποτελούμε την παραπάνω επιτροπή καθορισμού των ορίων Αιγιαλού και Παραλίας, δυνάμει του άρθρου 3 του ν. 2971/2001 (Φ.Ε.Κ. 285 τ.Α΄/19.12.2001) και της υπ' αριθμ. 3234/28.5.2004 Απόφασης του Γενικού Γραμματέα Περιφέρειας Αττικής «Περί Συστάσεως Επιτροπής Καθορισμού των Ορίων του Αιγιαλού», συγκληθείσα κατόπιν της με αριθμό 388/5.10.2004 πρόσκλησης του Προέδρου της Επιτροπής μεταβήκαμε σήμερα στις 5.10.2004 ημέρα Πέμπτη και ώρα 10.00 στην περιοχή Καμίνια ή Ζάστανο Δήμου Σπετσών, Ν. Πειραιά και αφού λάβαμε υπόψη:

1) Το τοπογραφικό διάγραμμα σε 2 πινακίδες με κλίμακα 1:500 της περιοχής "Καμίνια ή Ζάστανο", Δήμου Σπετσών, Ν. Πειραιά, που συντάχθηκε τον Ιούνιο του 2004 από τον Μηχανικό Αντωνόπουλο Σταύρο.

2) Τη σχετική Δικαστηριακή και Διοικητική Νομολογία και τις διατάξεις του ν. 2971/2001 όπως ισχύει σήμερα και ειδικότερα το άρθρο 9 ήτοι:

α) Πρόκειται για περιοχή η οποία βρίσκεται στο νότιο μέρος της νήσου Σπετσών. Η κλίση του εδάφους κυμαίνεται μεταξύ 30 - 70 % περίπου.

β) Η μορφολογία της ακτής είναι βραχώδης. Τα υψόμετρα στο φρύδι του πρανούς πλησίον της ακτογραμμής κυμαίνονται μεταξύ 9 και 24 μέτρων περίπου.

γ) Η ακτή επηρεάζεται κυρίως από νότιους - νοτιοανατολικούς ανέμους. Η ισοβαθής των 50 μέτρων αναπτύσεται σε απόσταση 300 μέτρων περίπου από την ακτογραμμή.

δ) Σύμφωνα με βεβαίωση του μηχανικού Σ. Αντωνόπουλου στη περιοχή:

δ1) δεν υπάρχουν εγκεκριμένες χωροταξικές κατευθύνσεις και χρήσεις γης που να επηρεάζουν την παράκτια ζώνη.

δ2) δεν υφίσταται κτηματολόγιο.


δ3) δεν υπάρχουν ευπαθή οικοσυστήματα.

3) Την μετά επιτόπιο μετάβαση σχηματισθείσα αντίληψη για το πλάτος της βρεχόμενης ζώνης της ξηράς, αποφασίζει:

1. Καθορίζει επί του παραπάνω διαγράμματος την οριογραμμή του Αιγιαλού με ερυθρά συνεχή πολυγωνική γραμμή, με στοιχεία 1, 2, 3, ... ,22, 23, 24 ης οποίας οι κορυφές καθορίζονται με συντεταγμένες του κρατικού Δικτύου ΓΥΣ

2. Καθορίζει την οριογραμμή της παραλίας με κίτρινη συνεχή πολυγωνική γραμμή με στοιχεία 1΄, 2΄, 3΄, ..., 20΄, 21΄, 22΄ της οποίας οι κορυφές καθορίζονται με συντεταγμένες του κρατικού Δικτύου ΓΥΣ, επειδή θεωρείται απαραίτητη λόγω της φύσης της συνεχόμενης προς τον Αιγιαλό ξηράς και της αδυναμίας να εξυπηρετηθούν από τον Αιγιαλό οι σκοποί της παραγράφου 2 του άρθρου 1 του ν. 2971/2001, δηλαδή ότι ο Αιγιαλός και Παραλία ως κύριο προορισμό έχουν την εξυπηρέτηση της επικοινωνίας της ξηράς με τη θάλασσα και αντίστροφα.

Ο Πρόεδρος	Τα Μέλη
ΓΕΩΡΓΙΟΣ ΤΣΙΑΒΟΣ	ΧΑΡΑΛΑΜΠΟΣ ΜΕΓΡΕΜΗΣ ΣΤΑΜΑΤΙΟΣ ΦΩΤΕΙΝΟΣ

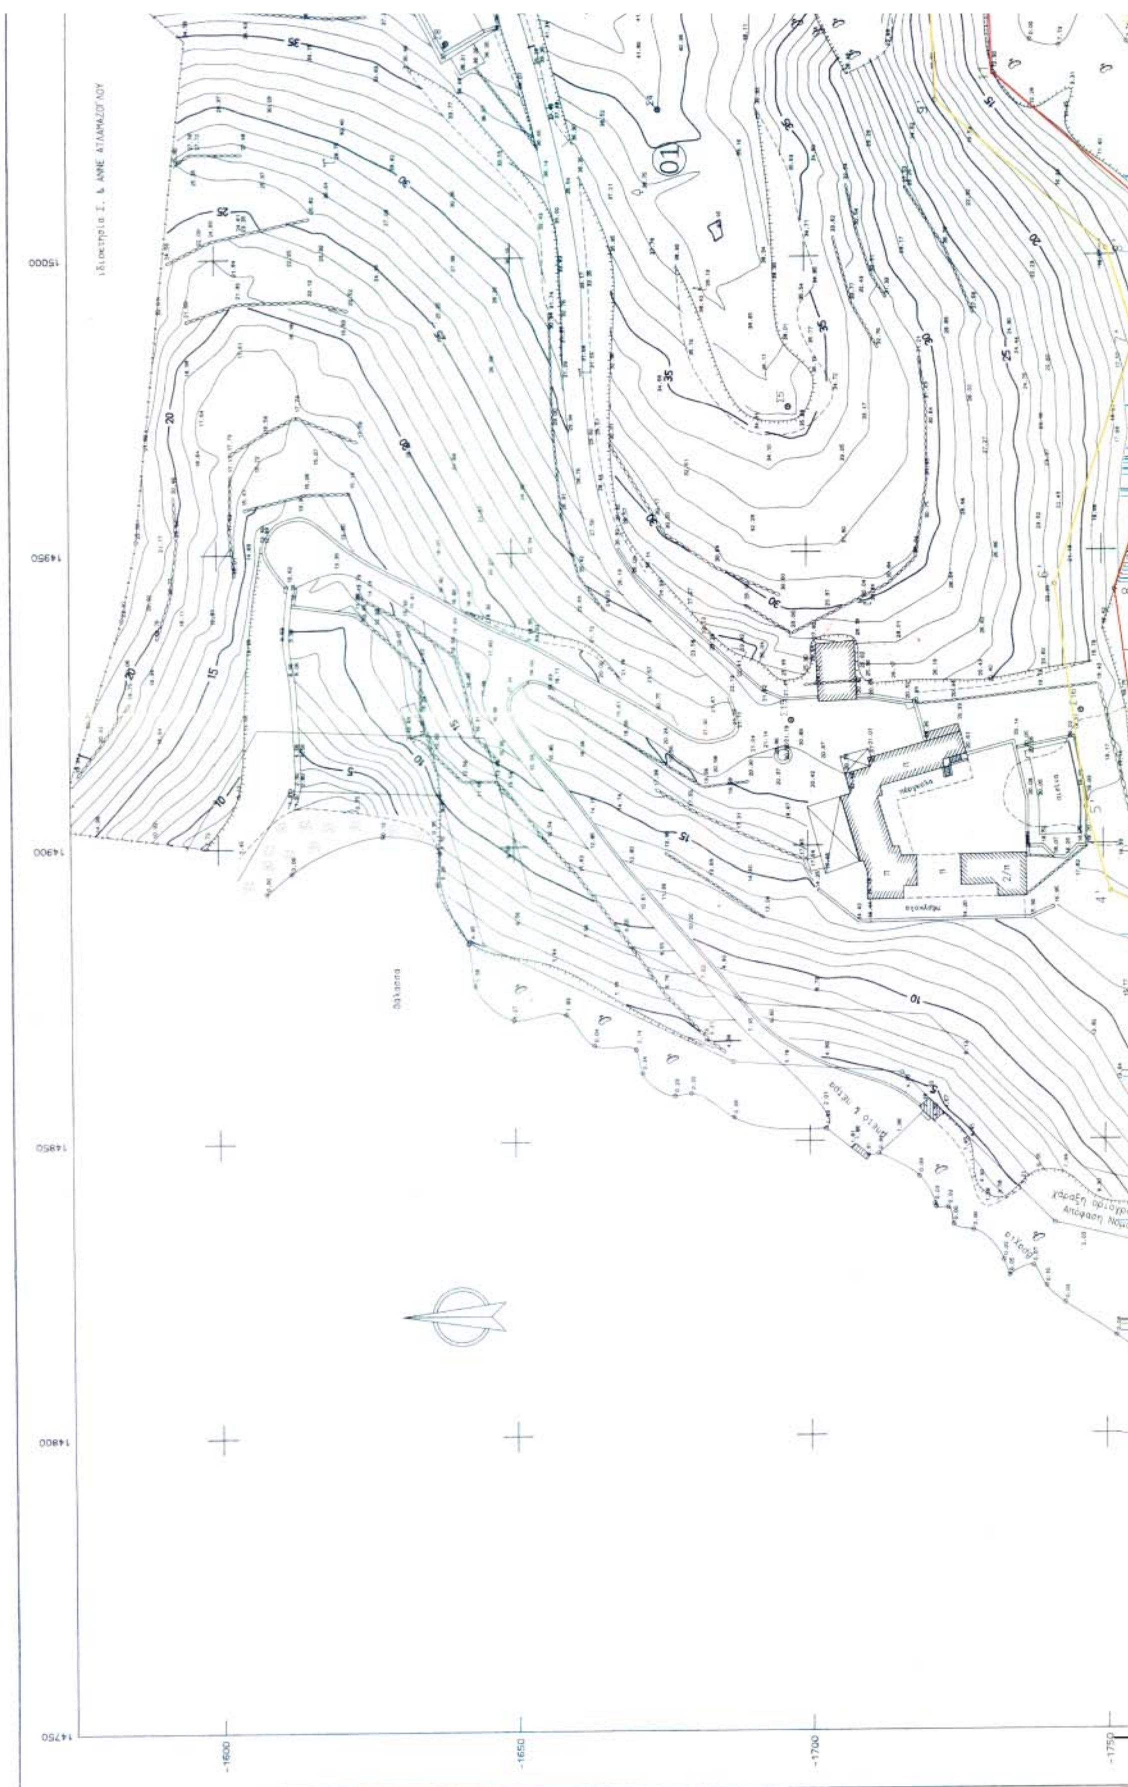




ΣΥΝΤΕΤΑΓΜΕΝΕΣ ΚΟΡΥΦΩΝ ΟΡΙΟΓΡΑΜΜΩΝ ΑΙΓΙΑΛΟΥ			ΣΥΝΤΕΤΑΓΜΕΝΕΣ ΚΟΡΥΦΩΝ ΟΡΙΟΓΡΑΜΜΩΝ ΠΑΡΑΛΙΑΣ		
ΣΗΜΕΙΟ	X	Y	ΣΗΜΕΙΟ	X	Y
1	14827,270	-1778,082	1'	14836,441	-1782,748
2	14825,424	-1785,862	2'	14869,081	-1788,239
3	14831,283	-1792,020	3'	14882,723	-1770,196
4	14873,401	-1799,106	4'	14892,148	-1751,416
5	14891,270	-1775,473	5'	14906,239	-1747,119
6	14899,148	-1759,525	6'	14944,325	-1741,945
7	14908,287	-1756,932	7'	14985,996	-1755,770
8	14943,374	-1752,166	8'	15001,190	-1751,009
9	14985,910	-1766,287	9'	15026,635	-1722,336
10	15006,830	-1759,720	10'	15062,533	-1720,661
11	15032,315	-1732,129	11'	15090,626	-1710,874
12	15065,281	-1730,544	12'	15100,208	-1690,960
13	15086,704	-1718,955	13'	15115,928	-1686,315
14	15105,523	-1699,816	14'	15141,146	-1664,007
15	15120,822	-1695,296	15'	15157,939	-1653,193
16	15147,238	-1672,957	16'	15159,049	-1640,003
17	15167,503	-1658,784	17'	15200,129	-1628,392
18	15168,433	-1647,743	18'	15219,132	-1631,907
19	15200,604	-1638,649	19'	15234,403	-1648,176
20	15214,087	-1641,143	20'	15257,013	-1645,438
21	15230,578	-1698,712	21'	15269,393	-1644,253
22	15258,091	-1655,381	22'	15300,098	-1615,708
23	15273,720	-1653,884			
24	15306,907	-1623,052			

ΑΠΟΣΠΑΣΜΑ ΧΑΡΤΗ 1:50000






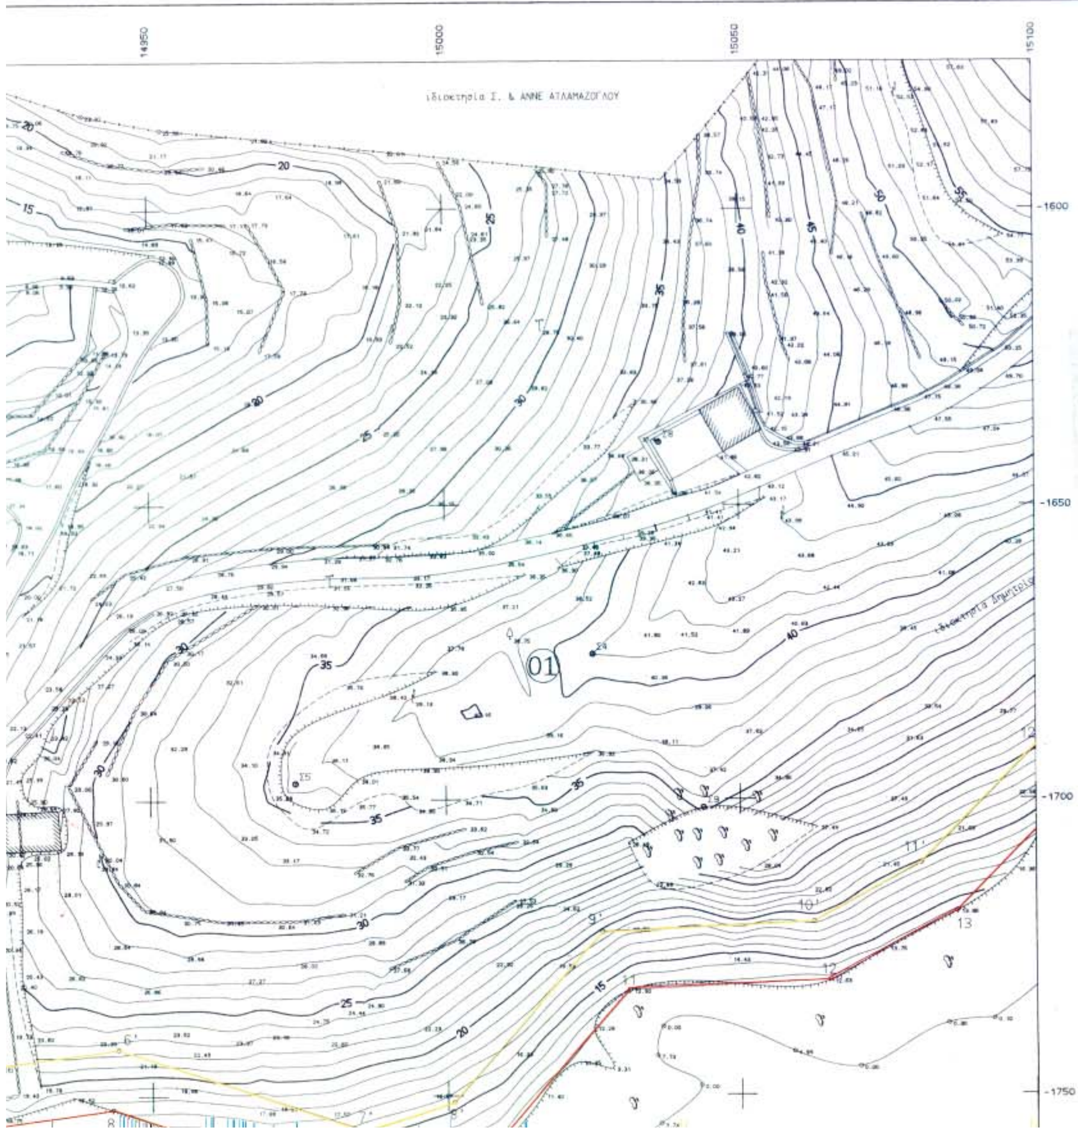

ΚΤΗΜΑΤΟΓΡΑΦΙΚ


Α/Α	ΟΝΟΜΑΤΕΠΩΝΥ
1	ΔΗΜΗΤΡΙΟΣ ΚΑΙ
2	ΑΔΕΛΦΟΙ ΜΟΣΧΟ

ΕΘΝΙΚΟ ΤΥΠΟΓΡΑΦΕΙΟ
Για τεχνικούς λόγους στο σχεδιάγραμμα
έγινε σμίκρυνση κατά ποσοστό 35 %

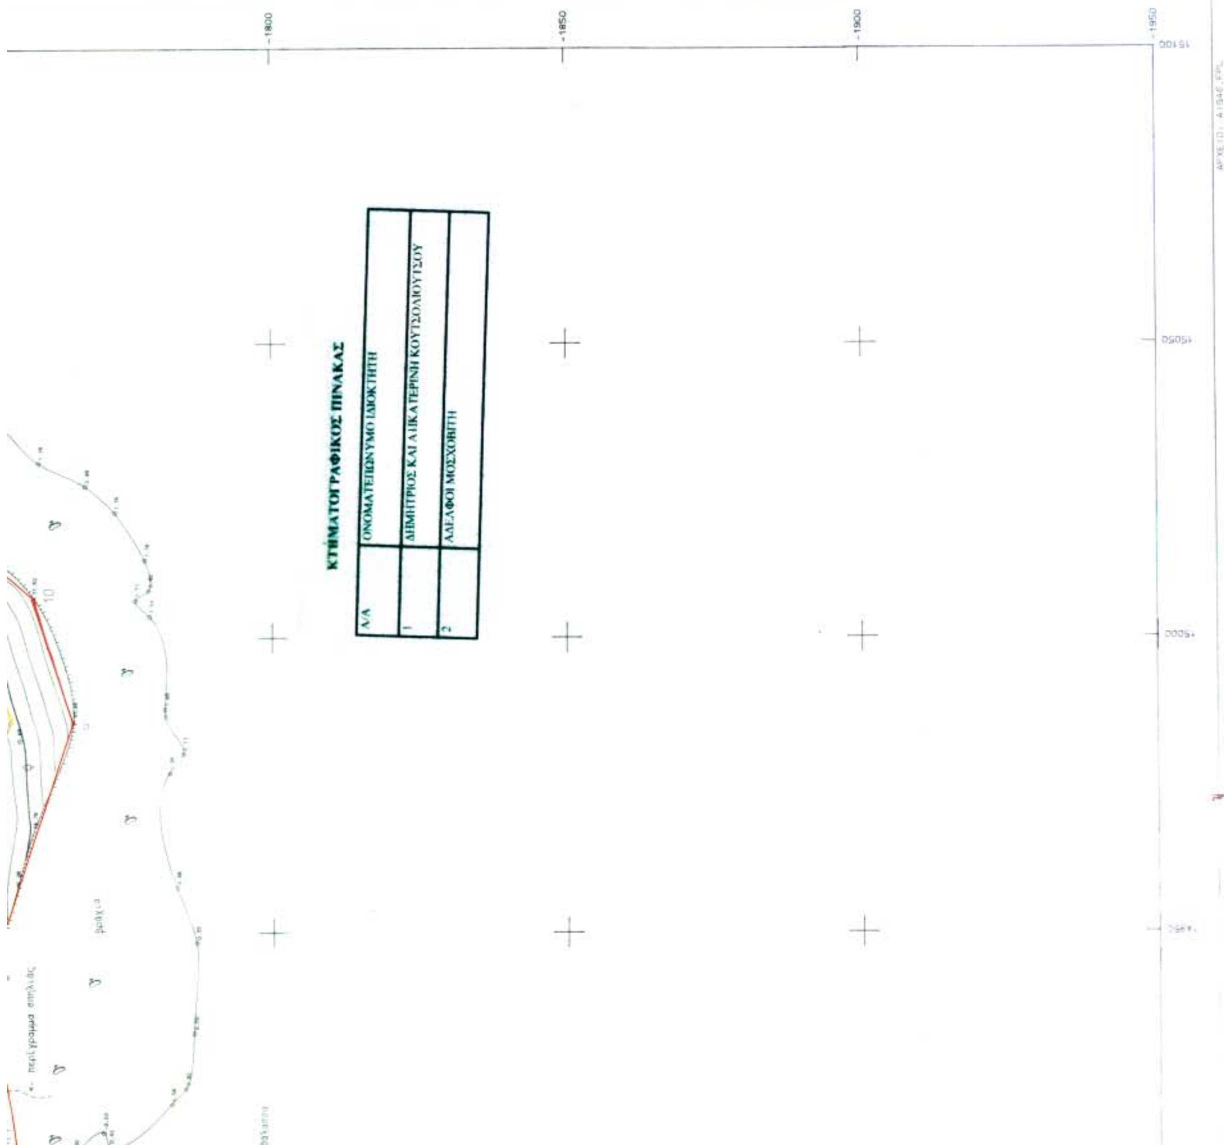

ΚΤΗΜΑΤΟΓΡΑΦΙΚΟΣ ΠΙΝΑΚΑΣ

Α/Α	ΟΝΟΜΑΤΕΠΩΝΥΜΟ ΙΔΙΟΚΤΗΤΗ
1	ΔΗΜΗΤΡΙΟΣ ΚΑΙ ΑΙΚΑΤΕΡΙΝΗ ΚΟΥΤΣΟΛΙΟΥΤΣΟΥ
2	ΑΔΕΛΦΟΙ ΜΟΣΧΟΒΙΤΗ

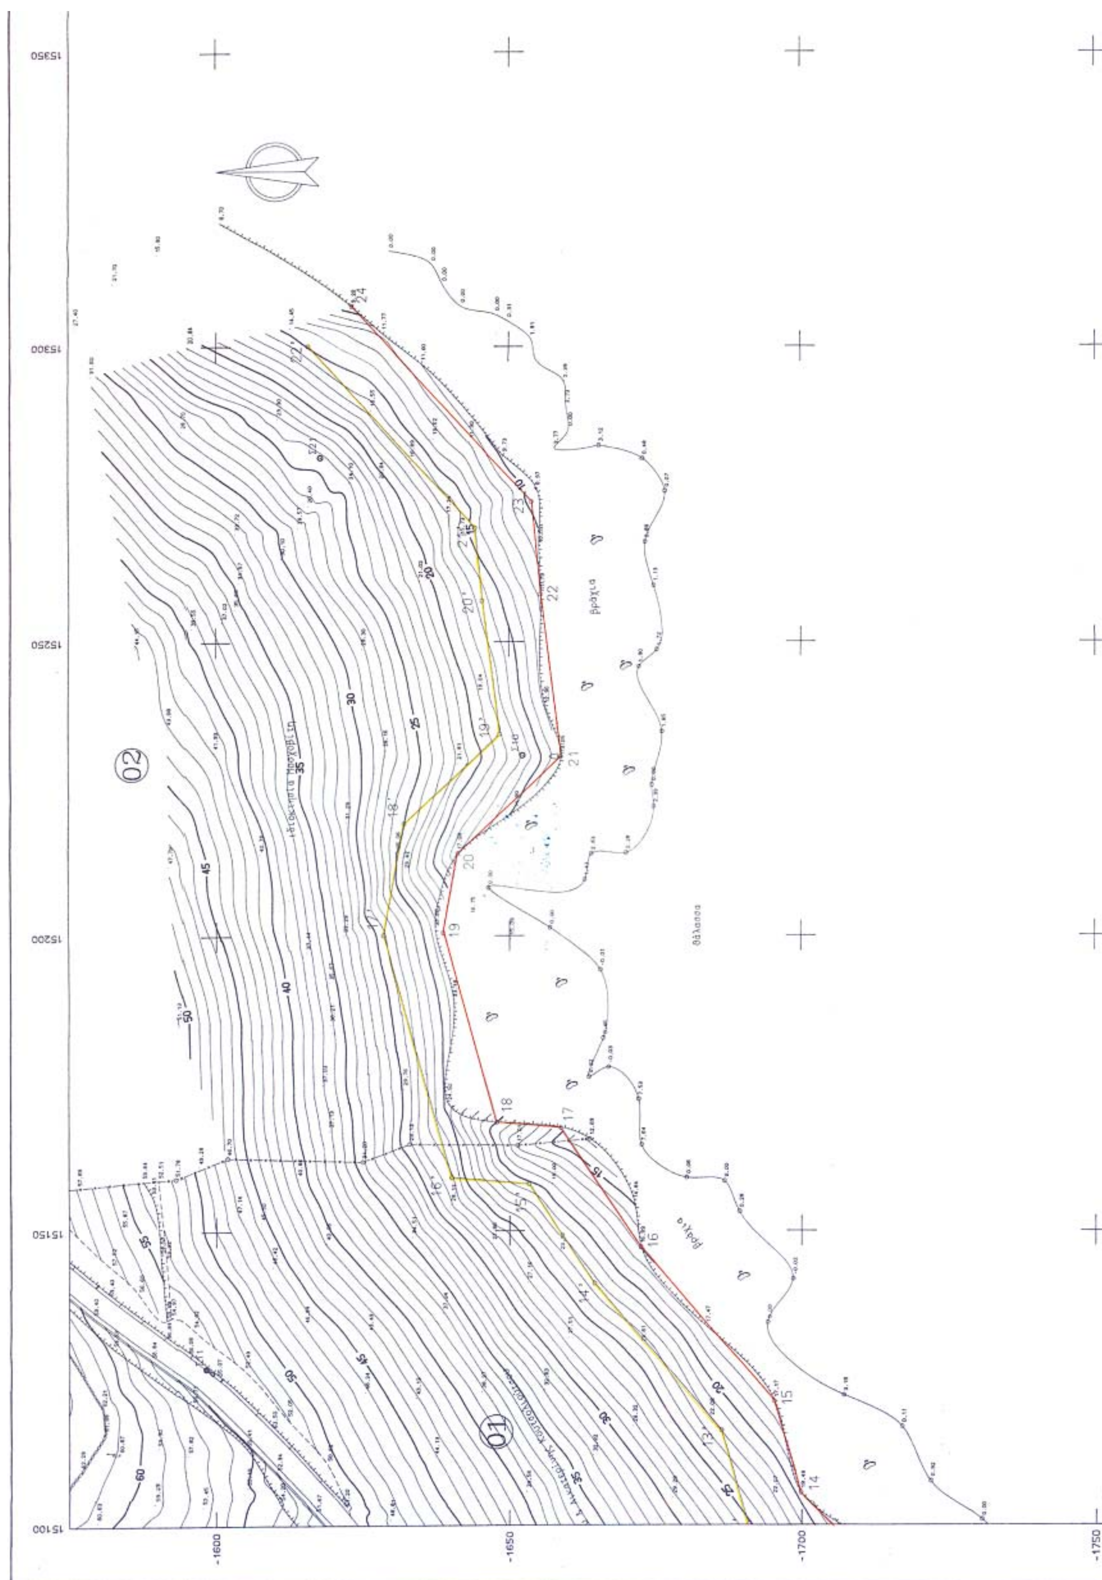

1	2

ΣΥΝΤΕΤΑΓΜΕΝΕΣ ΚΟΡΥΦΩΝ ΟΡΙΟΓΡΑΜΜΩΝ ΑΙΓΙΑΛΟΥ			ΣΥΝΤΕΤΑΓΜΕΝΕΣ ΚΟΡΥΦΩΝ ΟΡΙΟΓΡΑΜΜΩΝ ΠΑΡΑΛΙΑΣ		
ΣΗΜΕΙΟ	X	Y	ΣΗΜΕΙΟ	X	Y
1	14827,270	-1778,082	1	14836,441	-1782,748
2	14825,424	-1785,862	2	14869,081	-1788,239
3	14831,283	-1792,020	3	14882,723	-1770,396
4	14873,401	-1799,106	4	14892,148	-1751,116
5	14891,270	-1775,473	5	14906,239	-1747,119
6	14899,148	-1759,525	6	14944,325	-1741,945
7	14908,287	-1756,932	7	14985,996	-1755,779
8	14943,374	-1752,166	8	15001,190	-1751,009
9	14985,910	-1766,287	9	15026,635	-1722,336
10	15006,830	-1759,720	10	15062,533	-1720,661
11	15031,315	-1732,129	11	15080,626	-1710,874
12	15065,281	-1730,544	12	15100,208	-1690,960
13	15086,704	-1718,955	13	15115,928	-1686,315
14	15105,523	-1699,816	14	15141,146	-1664,607
15	15120,822	-1695,296	15	15157,939	-1653,193
16	15147,238	-1672,557	16	15159,049	-1640,003
17	15167,503	-1658,784	17	15200,129	-1628,392
18	15168,433	-1647,743	18	15219,132	-1631,907
19	15200,604	-1638,649	19	15234,403	-1648,176
20	15214,087	-1641,143	20	15257,013	-1645,438
21	15230,578	-1658,712	21	15269,393	-1644,253
22	15258,091	-1655,381	22	15300,098	-1615,708
23	15273,720	-1653,884			
24	15306,907	-1623,032			

ΑΠΟΣΠΑΣΜΑ ΧΑΡΤΗ 1:50000

Ν. ΣΠΕΤΣΑ

Ν. ΣΠΕΤΣΟΠΟΥΛΑ

ΥΠΟΜΝΗΜΑ ΕΠΙΤΡΟΠΗΣ

1. Το παρόν τοπογραφικό διάγραμμα συνοδεύει την από 14-10-2004 έκθεση της επιτροπής αιγιαλού και παραλίας και θέσεων αμμοληψίας σύμφωνα με το άρθρο 100 του Π.Δ. 284/88, όπως τροποποιήθηκε με το άρθρο 3 παρ. 1 του Ν. 2971/2001 περί αιγιαλού και παραλίας
2. (κόκκινη) 1,2,....23,24 οριογραμμή αιγιαλού
(κίτρινη) 1',2',....21',22' οριογραμμή παραλίας
3. Οι κορυφές των οριογραμμών εξασφαλίζονται όπως φαίνεται στο διάγραμμα, με ορθογώνιες συντεταγμένες Γ.Υ.Σ.

Η ΕΠΙΤΡΟΠΗ

Ο ΠΡΟΕΔΡΟΣ

ΤΑ ΜΕΛΗ

1) ΜΕΓΡΕΜΗΣ ΧΑΡΑΛΑΜΠΟΣ ΔΙΕΥΘΥΝΤΗΣ
2) απούσα
3) απούσα
4) Σταμάτης Κ. ΦΩΤΕΙΝΟΣ Πλωτάρχης Λ.Σ.

ΣΥΜΒΟΛΙΣΜΟΙ


Ξηρολιθιά

Βοάνος

15300 15350 15400

-1600 -1650 -1700 -1750

Βράχια

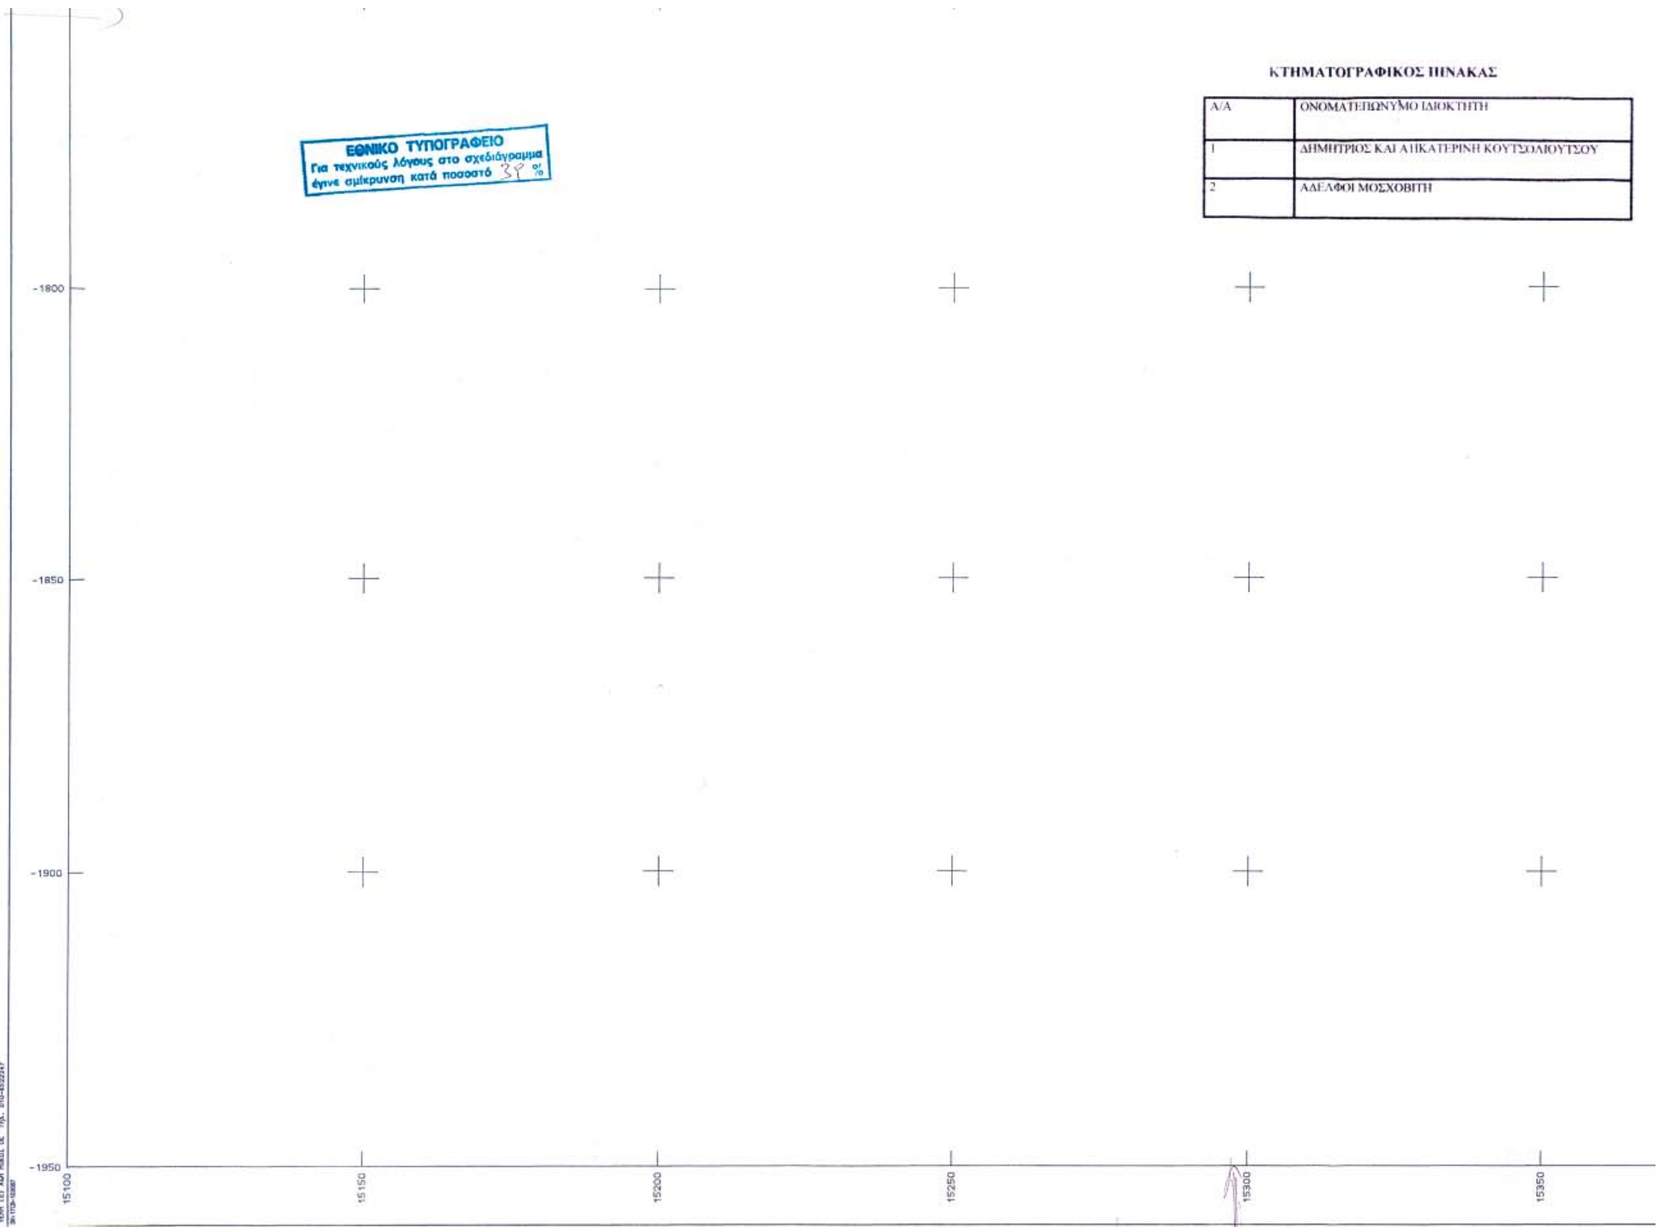
ΚΤΗΜΑΤΟΓΡΑΦΙΚΟΣ ΠΙΝΑΚΑΣ
Α/Α
ΟΝΟΜΑΤΕΠΩΝΥΜΟ ΙΔΙΟΚΤΗΤΗ
1
ΔΗΜΗΤΡΙΟΣ ΚΑΙ ΑΙΚΑΤΕΡΙΝΗ ΚΟΥΤΣΟΛΙΟΥΤΣΟΥ
2
ΑΔΕΛΦΟΙ ΜΟΣΧΟΒΙΤΗ
ΕΘΝΙΚΟ ΤΥΠΟΓΡΑΦΕΙΟ
Για τεχνικούς λόγους στο σχεδιάγραμμα
έγινε σμίκρυνση κατά ποσοστό %
-1800
-1850
-1900
-1950
15100
15150
15200
15250
15300
15350

ΚΤΗΜΑΤΟΓΡΑΦΙΚΟΣ ΠΙΝΑΚΑΣ

Α/Α	ΟΝΟΜΑΤΕΠΩΝΥΜΟ ΙΔΙΟΚΤΗΤΗ
1	ΔΗΜΗΤΡΙΟΣ ΚΑΙ ΑΙΚΑΤΕΡΙΝΗ ΚΟΥΤΣΟΛΙΟΥΤΣΟΥ
2	ΑΔΕΛΦΟΙ ΜΟΣΧΟΒΙΤΗ

-1800
-1850
-1900
-1950

15250 15300 15350 15400

ΑΡΧΕΙΟ: AIG46.FPL

φυσικό πρανές

Κέντρο Φ.Χ. 1:100.000
ΕΡΜΙΟΝΗ-ΥΔΡΑ
φ = 37 15
λ =-0 45

Υψομετρική Αφετηρία : Μέση Στάθμη Θάλασσας

ΜΕΘΟΔΟΣ ΤΡΙΓΩΝΙΣΜΟΥ : επίλυση δικτύου με την ΜΕΤ

ΤΡΙΓΩΝΟΜΕΤΡΙΚΑ ΣΗΜΕΙΑ ΕΞΑΡΤΗΣΗΣ

35002	Κασιδόκαβος	13347.55	-123.39
35105	Χονδρόκαμπος	14216.31	-1223.53

ΣΥΝΤΕΤΑΓΜΕΝΕΣ ΣΤΑΣΕΩΝ

Σ1	14817.39	-1774.59
Σ2	14841.42	-1807.93
Σ4	15025.17	-1675.37
Σ5	14974.54	-169[illegible]
Σ6	14840.74	-17[illegible]
Σ9	15043.83	-17[illegible]
Σ10	15230.78	-16[illegible]
Σ15	14921.36	-16[illegible]
Σ16	14922.76	-174[illegible]

ΘΕΩΡΗΘΗΚΕ
Πειραιάς 14.10.04
Ο Προϊστάμενος
Τοπογραφικού Τμήματος
ΝΙΚΟΣ ΣΙΑΘΗΣ

ΕΛΕΓΧΘΗΚΕ
Επί τύπου για την αποτύπωση της Ζώνης χάραξης
Πειραιάς 14.10.04
Ο Μηχανικός
ΑΒΡΑΑΜ ΠΟΡΓΟΣ
Π.Ε. ΑΓΡΟΝΟΜΟΣ/ΤΟΠΟΓΡΑΦΟΣ ΜΗΧ/ΚΟΣ

ΤΕΧΝΙΚΗ ΕΤΑΙΡΙΑ
ΜΕΤΡΗΣΗ Ε.Π.Ε.
21300 ΚΡΑΝΙΔΙ
τηλ. 27540-22450

ΕΡΓΟΔΟΤΗΣ
ΔΗΜΗΤΡΙΟΣ ΚΑΙ ΑΙΚΑΤΕΡΙΝΗ ΚΟΥΤΣΟΛΙΟΥΤΣΟΥ

ΕΡΓΟ
ΑΠΟΤΥΠΩΣΗ ΠΑΡΑΛΙΑΚΗΣ ΖΩΝΗΣ ΓΙΑ ΤΟΝ ΚΑΘΟΡΙΣΜΟ ΑΙΓΙΑΛΟΥ ΚΑΙ ΠΑΡΑΛΙΑΣ

ΘΕΣΗ
ΚΑΜΙΝΙΑ ή ΖΑΣΤΑΝΟ ΣΠΕΤΣΩΝ

ΘΕΜΑ ΣΧΕΔΙΟΥ
ΤΟΠΟΓΡΑΦΙΚΟ ΔΙΑΓΡΑΜΜΑ ΜΕ ΙΣΟΫΨΕΙΣ

ΑΡΙΘΜΟΣ ΣΧΕΔΙΟΥ: 2

ΚΛΙΜΑΚΑ 1:500
ισοδιάσταση=1.00

ΧΡΟΝΟΣ ΜΕΛΕΤΗΣ : 6.2004

ΥΠΟΓΡΑΦΗ
ΣΤΑΥΡΟΣ ΑΘ. ΑΝΤΩΝΟΠΟΥΛΟΣ
ΤΟΠΟΓΡΑΦΟΣ - ΜΗΧΑΝΙΚΟΣ
ΜΕΤΣΟΒΙΟΥ ΠΟΛΥΤΕΧΝΕΙΟΥ
Τ.Ε.Ε. - Αριθμ. Μητρώου 52716
ΑΦΜ: 058174828 ΔΟΥ ΚΡΑΝΙΔΙΟΥ
ΚΡΑΝΙΔΙ 213 00 - ΤΗΛ. 27540 22450

ΣΦΡΑΓΙΔΑ
ΑΝΤΩΝΗΣ ΑΘ. ΑΝΤΩΝΟΠΟΥΛΟΣ
ΑΓΡΟΝΟΜΟΣ-ΤΟΠΟΓΡΑΦΟΣ ΜΗΧΑΝΙΚΟΣ Ε.Μ.Π.
ΔΙΔΑΚΤΩΡ ΠΑΝΕΠΙΣΤΗΜΙΟΥ ΑΝΝΟΒΕΡΟΥ - ΓΕΡΜΑΝΙΑ
ΜΕΛΟΣ Τ.Ε.Ε. - Αριθμ. Μητρώου 32323
ΚΡΑΝΙΔΙ 213 00 - τηλ. (0754) 0 22450

Αριθμ. 7675 (2)

Επικύρωση καθορισμού οριογραμμών τμήματος του ρέματος «Μαυρονέρι», που βρίσκεται στην περιοχή του Δ.Δ. Μηλιάς Δήμου Πέτρας Νομού Πιερίας.

Ο ΓΕΝΙΚΟΣ ΓΡΑΜΜΑΤΕΑΣ ΠΕΡΙΦΕΡΕΙΑΣ ΚΕΝΤΡΙΚΗΣ ΜΑΚΕΔΟΝΙΑΣ

Έχοντας υπόψη:

1. Τις διατάξεις του ν. 1558/1985 «Κυβέρνηση και Κυβερνητικά όργανα».

2. Τον ν. 1622/1986 «Τοπική αυτοδιοίκηση, Περιφερειακή ανάπτυξη και δημοκρατικός προγραμματισμός».

3. Τις διατάξεις του π.δ. 71/1993 «Καθορισμός αρμοδιοτήτων που διατηρούνται από τον Υπουργό και τις Περιφερειακές Αρχές ή όργανα διανομαρχιακού επιπέδου της Γ. Γ. Δημ. Έργων του ΥΠΕΧΩΔΕ.

4. Τις διατάξεις του ν. 2503/1997 «Διοίκηση, οργάνωση, στελέχωση της Περιφέρειας, ρύθμιση θεμάτων για την τοπική αυτοδιοίκηση και άλλες διατάξεις».

5. Την 5631/26.7.2000 απόφαση του Γενικού Γραμματέα Περιφέρειας Κεντρικής Μακεδονίας «Ορισμός εισηγητών και μεταβίβαση εξουσίας υπογραφής «Με εντολή Γενικού Γραμματέα» αποφάσεων, εγγράφων και άλλων πράξεων στον Γενικό Διευθυντή, στους Προϊσταμένους Διευθύνσεων κ.λπ.».

6. Τις διατάξεις του άρθρου 6 του ν. 880/1979, όπως τροποποιήθηκε με το άρθρο 5 του ν. 3010/2002 (ΦΕΚ 91/τ.Α΄/25.4.2002)

7. Το με αριθμό 20/7964/22.11.2005 έγγραφο της Δ/νσης Τεχνικών Υπηρεσιών Ν.Α. Πιερίας, με το οποίο μας διαβίβασε προς επικύρωση την υπόψη οριοθέτηση.

8. Την με αριθμ. 184/21.9.2005 Απόφαση του Δημοτικού Συμβουλίου του Δήμου Πέτρας Ν. Πιερίας που είναι υπέρ της υπόψη οριοθέτησης.

9. Την απόφαση με αρ. πρ. 20/6554/21.11.2005 της Δ/νσης Τεχνικών Υπηρεσιών Ν.Α. Πιερίας για τον καθορισμό οριογραμμών τμήματος του ρέματος στην περιοχή του θέματος καθώς και το αντίστοιχο τοπογραφικό διάγραμμα, υπό κλίμακα 1:500 (σε ένα φύλλο) επί του οποίου καθορίσθηκαν με κόκκινη γραμμή από την παραπάνω υπηρεσία οι οριογραμμές του ρέματος.

Και επειδή:

1. Ο καθορισμός των υπόψη οριογραμμών έγινε από την Δ/νση Τεχνικών Υπηρεσιών Ν.Α. Πιερίας σύμφωνα με τα προβλεπόμενα από τον ισχύοντα νόμο επί θεωρημένης Οριζοντιογραφίας 1:500.

2. Ο φάκελος της υπόψη οριοθέτησης είναι πλήρης, περιλαμβάνει δε εκτός των στις παραγράφου 8 και 9 της παραπάνω ενότητας αναφερομένων και Τεχνική Έκθεση της Οριοθέτησης τμήματος του ρέματος, που συντάχθηκε από μελετητική ομάδα.

3. Η παραπάνω Έκθεση ελέγχθηκε και θεωρήθηκε από την Δ/νση Τεχνικών Υπηρεσιών Ν.Α. Πιερίας, αποφασίζουμε:

1. Την Επικύρωση του καθορισμού οριογραμμών τμήματος του ρέματος «Μαυρονέρι» που βρίσκεται στην περιοχή του Δ.Δ. Μηλιάς του Δήμου Πέτρας Νομού Πιερίας, όπως καθορίσθηκε με την αριθμό 20/6554/21.11.2005 απόφαση της Δ/νσης Τεχνικών Υπηρεσιών Ν.Α. Πιερίας και εμφανίζονται με κόκκινη γραμμή σε τοπογραφικό διάγραμμα υπό κλίμακα 1:500 (ένα φύλλο).

Η απόφαση αυτή να δημοσιευθεί στην Εφημερίδα της Κυβερνήσεως, μαζί με το αντίστοιχο Τοπογραφικό διάγραμμα σε σμίκρυνση.

Θεσσαλονίκη, 20 Δεκεμβρίου 2005

Ο Γενικός Γραμματέας Περιφέρειας
ΓΕΩΡΓΙΟΣ ΤΣΙΟΤΡΑΣ

ΕΘΝΙΚΟ ΤΥΠΟΓΡΑΦΕΙΟ
Για τεχνικούς λόγους στο σχεδιάγραμμα
έγινε σμίκρυνση κατά ποσοστό 55 %

